



REPUBLIKA HRVATSKA
KRAPINSKO-ZAGORSKA ŽUPANIJA
UPRAVNI ODJEL ZA
PROSTORNO UREĐENJE I GRADNJU
KRAPINA

Klasa: 350-02/08-01/58
Urbroj: 2140/01-09-09-67
Krapina, 14.10.2009.

ŽUPAN
- ovdje -

**Predmet: Izmjena i dopuna Prostornog
plana Krapinsko – zagorske
Župani**
- obrazloženje, dostavlja se

Temeljem članka 346. stavka 4. Zakona o prostornom uređenju i gradnji (NN broj 76/07) Krapinsko-zagorska županija pokrenula je izradu Izmjena i dopuna Prostornog plana Krapinsko-zagorske županije (Službeni vjesnik KZZ broj 4/02).

Razlog pokretanja izrade Izmjena i dopuna PPŽ-a je osiguranje nužnih preduvjeta za smještaj elektroničke komunikacijske infrastrukture, a prema Uputi za postupanje klasa: 350-01/08-02/643, urbroj: 531-01-08-3, od 19. studenog 2008. godine dostavljenoj od strane Ministarstva zaštite okoliša, prostornog uređenja i graditeljstva.

Odluka o izradi Izmjena i dopuna PPŽ-a, prema članku 78. Zakona te uputama Ministarstva, donesena na 23. sjednici Županijske skupštine Krapinsko-zagorske županije 18. prosinca 2008. godine, odredila je osnovne uvjete, smjernice i rokove temeljem kojih je započela izrada Izmjene i dopune PPŽ-a, sa ciljem dopune koja se odnosi isključivo na smjernice i uvjete za izgradnju elektroničke komunikacijske infrastrukture. Odlukom je određen Upravni odjel za prostorno uređenje i gradnju kao nositelj izrade u ime Krapinsko-zagorske županije, a Zavod za prostorno uređenje Krapinsko-zagorske županije kao izrađivač Izmjena i dopuna PPŽ-a.

U tijeku izrade Nacrta prijedloga Izmjena i dopuna PPŽ-a provedena je prethodna rasprava 05. ožujka 2009. godine, u svrhu pribavljanja mišljenja, smjernica i preporuka te usuglašavanje interesa lokalne zajednice i gospodarstva, o ciljevima i mogućim rješenjima značajnim za razvoj, uređenje i oblikovanje prostora u obuhvatu ovih izmjena i dopuna prostornog plana. Dostavljeni dodatni zahtjevi, primjedbe i usuglašavanja po prethodnoj raspravi pojedinačno su obrađeni, te ovisno o razložnosti prihvaćanja, ugrađeni u Prijedlog Izmjena i dopuna PPŽ-a.

Izvršće o prethodnoj raspravi i Nacrt prijedloga Izmjena i dopuna PPŽ-a je prema članku 84. Zakona upućeno na Županijsko poglavarstvo koje je na 86. sjednici održanoj 25. ožujka, 2009. godine utvrdilo Prijedlog Izmjena i dopuna PPŽ-a za javnu raspravu.

Javni uvid održan je od 14.04.2009. do 28.04.2009. godine u Krapini, Donjoj Stubici, Klanjcu, Pregradi, Zaboku i Zlataru. Tijekom javne rasprave održano je jedno javno izlaganje u Krapini.

Nakon održane javne rasprave obrađene su primjedbe, prijedlozi, zahtjevi i očitovanja pozvanih sudionika i javnosti, koji su obrađeni kroz izvješće o javnoj raspravi, te ugrađeni u Nacrt konačnog prijedloga Izmjena i dopuna PPŽ-a, koji je temeljem članka 94. Zakona dana 16.06.2009. godine dostavljen tijelima i osobama određenim posebnim propisima. Po dostavljenim mišljenjima Nacrt konačnog prijedloga Plana, izvješće o javnoj raspravi te navedena mišljenja upućena su dana 20.07.2009. godine jedinicama lokalne samouprave na području Krapinsko-zagorske županije radi davanja mišljenja, a temeljem članka 95. stavak 2. Zakona.

Temeljem članka 96. Zakona dostavljena je sudionicima javne rasprave dana 09.09.2009. godine pisana obavijest o neprihvatanju i djelomičnom prihvaćanju njihovih prijedloga i primjedbi.

Utvrđeni Konačni prijedlog Izmjena i dopuna PPŽ-a, nakon dobivenih mišljenja i temeljem članka 95. Zakona, upućuje se Županu na donošenje.

Temeljem članka 97. Zakona treba za Izmjenu i dopunu PPŽ-a ishoditi suglasnost Ministarstva zaštite okoliša, prostornog uređenja i graditeljstva.

Prijedlog Izmjena i dopuna PPŽ-a sadrži dopune u odredbama za provođenje te u grafičkom dijelu plana novi kartografski prikaz "Elektronička komunikacijska infrastruktura". Izrađene dopune tekstualnog i grafičkog dijela plana temelje se na zahtjevima, podacima, planskim smjernicama i propisanim dokumentima dostavljenima od tijela i osoba određenih Odlukom o izradi Izmjena i dopuna PPŽ-a, primjedbama i prijedlozima sudionika javne rasprave te mišljenjima tijela jedinica lokalne samouprave.

Izmjenom i dopunom Prostornog plana Krapinsko-zagorske županije određuju se opći uvjeti, lokacije i područja kao nužni preduvjet za izgradnju elektroničke komunikacijske infrastrukture, odnosno izgradnju samostojećih antenskih stupova u dijelu pokretne komunikacije, koja je od interesa za Republiku Hrvatsku, na području Krapinsko-zagorske županije.

Na cjelokupnom prostoru Krapinsko-zagorske županije ukupno je planirano 77 lokacija za postavu samostojećih antenskih stupova, a odredbama za provođenje određuju se detaljni uvjeti i mogućnosti gradnje.

Po donošenju Izmjena i dopuna PPŽ-a, lokacijske dozvole za izgradnju samostojećih antenskih stupova i pripadajuće opreme izdavati će se na temelju ovih Izmjena i dopuna Prostornog plana Krapinsko-zagorske županije.

PROČELNIK:
Silvija Horvat, dipl.ing.arh.



REPUBLIKA HRVATSKA
KRAPINSKO-ZAGORSKA ŽUPANIJA
ŽUPAN

Klasa: 350-02/08-01/58
Urbroj: 2140/01-09-09-68
Krapina, 02. studenog 2009.

Povodom razmatranja Nacrta konačnog prijedloga Izmjena i dopuna Prostornog plana krapinsko-zagorske županije, izvješća o javnoj raspravi i mišljenja iz članka 94. Zakona o prostornom uređenju i gradnji (NN 76/07), a na temelju članka 95. Zakona o prostornom uređenju i gradnji i članka 32. stavak 1. alineja 1. Statuta Krapinsko-zagorske županije (Službeni glasnik KZZ 13/01, 5/06, 11/06-pročišćen tekst i 14/09), Župan Krapinsko – zagorske županije dana 02. Studenog 2009. Godine donosi slijedeći

ZAKLJUČAK

1. Utvrđuje se Konačni prijedlog Izmjena i dopuna Prostornog plana Krapinsko-zagorske županije koji je izradio « APE d.o.o. za arhitekturu, planiranje i ostale poslovne djelatnosti» i Zavod za prostorno uređenje Krapinsko-zagorske županije.
2. Konačni prijedlog Izmjena i dopuna Prostornog plana Krapinsko-zagorske županije iz točke I. ovog zaključka sastoji se od tekstualnog dijela (odredbi za provođenje), grafičkog dijela i obveznih priloga.
3. Konačni prijedlog Izmjena i dopuna Prostornog plana Krapinsko-zagorske županije iz točke I. sastavni je dio ovog zaključka.
Sastavni dio ovog zaključka jest i izvješće o provedenoj javnoj raspravi o prijedlogu Izmjena i dopuna Prostornog plana Krapinsko-zagorske županije, sa svim prilogima.
4. Temeljem članka 97. Zakona o prostornom uređenju i gradnji upućuje se Konačni prijedlog Izmjena i dopuna Prostornog plana Krapinsko-zagorske županije, izvješće o javnoj raspravi i nacrt Odluke o donošenju s prilogima iz članka 58. Zakona Ministarstvu zaštite okoliša, prostornog uređenja i graditeljstva radi pribavljanja suglasnosti.

Dostaviti:

1. Upravni odjel za financije i proračun
2. za zbirku isprava
3. za prilog zapisniku
4. arhiva

ŽUPAN

mr.sc. Siniša Hajdaš Dončić

**I IZMJENE I DOPUNE PROSTORNOG PLANA
KRAPINSKO-ZAGORSKE ŽUPANIJE
NACRT KONAČNOG PRIJEDLOGA PLANA**

NOSITELJ IZRADE:

UPRAVNI ODJEL ZA PROSTORNO UREĐENJE I GRADNJU KRAPINSKO-ZAGORSKE ŽUPANIJE

STRUČNI IZRAĐIVAČ PLANA:

ZAVOD ZA PROSTORNO UREĐENJE KRAPINSKO-ZAGORSKE ŽUPANIJE

RAVNATELJICA: SNJEŽANA ŽIGMAN, dipl.ing.građ.

APE D.O.O. ZA ARHITEKTURU, PLANIRANJE I OSTALE POSLOVNE DJELATNOSTI

DIREKTORICA: MIRELA ČORDAŠ, dipl.ing.arh.

ODGOVORNI VODITELJ:

MIRELA ČORDAŠ, dipl.ing.arh.

STRUČNI TIM U IZRADI PLANA:

Zavod za prostorno uređenje Krapinsko-zagorske županije:

Željko Kapelac, dipl.ing.arh.

Snježana Žigman, dipl.ing.građ.

Dubravko Kolar, dipl.ing.građ.

Ankica Seljan, ing.građ.

Mirjana Vidiček, ing.građ.

APE d.o.o. za arhitekturu, planiranje i ostale poslovne djelatnosti:

Mirela Čordaš, dipl.ing.arh.

Sandra Jakopec, dipl.ing.arh.

Estera Gobac Trninić, dipl.ing.biol.

Županija: KRAPINSKO-ZAGORSKA	
Naziv prostornog plana: PROSTORNI PLAN ŽUPANIJE - IZMJENE I DOPUNE	
Naziv kartografskog prikaza: ELEKTRONIČKA KOMUNIKACIJSKA INFRASTRUKTURA	
Broj kartografskog prikaza: 2.1.	Mjerilo kartografskog prikaza: 1 : 100 000
Odluka predstavničkog tijela o izradi plana (službeno glasilo): Službeni glasnik Krapinsko-zagorske županije, 25 / 08	Odluka predstavničkog tijela o donošenju plana (službeno glasilo): Službeni glasnik Krapinsko-zagorske županije, ___ / 09
Javna rasprava (datum objave) 6. 4. 2009.	Javni uvid održan od: 14. 4. 2009. do: 28. 4. 2009.
Pečat tijela odgovornog za provođenje javne rasprave:	Odgovorna osoba za provođenje javne rasprave: _____ Silvija Horvat, dipl.ing.arh.
Suglasnost na plan prema članku 97. Zakona o prostornom uređenju i gradnji (Narodne novine broj 76 / 07) Klasa: 350-_____ Ur. broj:_____ datum: _____2009.	
Pravna osoba / tijelo koje je izradilo plan: Zavod za prostorno uređenje, Krapinsko - zagorske županije; APE d.o.o. za arhitekturu, planiranje i ostale poslovne djelatnosti	
Pečat pravne osobe / tijela koje je izradilo plan: 	Odgovorna osoba: _____ Mirela Čordaš, dipl.ing.arh.
Koodinatori plana: Mirela Čordaš, dipl.ing.arh.; Željko Kapelac, dipl.ing.arh.	
Stručni tim u izradi plana: Zavod za prostorno uređenje Krapinsko-zagorske županije 1. Željko Kapelac, dipl.ing.arh. 2. Snježana Žigman, dipl.ing.građ. 3. Dubravko Kolar, dipl.ing.građ. 4. Ankica Seljan, ing.građ. 5. Mirjana Vidiček, ing.građ.	
APE, d.o.o. za arhitekturu, planiranje i ostale poslovne djelatnosti 1. Mirela Čordaš, dipl.ing.arh. 2. Sandra Jakopec, dipl.ing.arh. 3. Estera Gobac Trninić, dipl.ing.biol.	
Pečat predstavničkog tijela:	Predsjednik predstavničkog tijela: _____
Istovjetnost ovog prostornog plana s izvornikom ovjerava: _____ Silvija Horvat, dipl.ing.arh.	Pečat nadležnog tijela:

SADRŽAJ:

1. TEKSTUALNI DIO	11
1.1. UVOD.....	12
1.2. ODREDBE ZA PROVOĐENJE.....	13
2. GRAFIČKI DIO	15
3. OBVEZNI PRILOZI	16
3.1. OBRAZLOŽENJE 1. IZMJENA I DOPUNA PROSTORNOG PLANA KRAPINSKO ZAGORSKE ŽUPANIJE	17
3.2. IZVOD IZ DOKUMENATA PROSTORNOG UREĐENJA ŠIREG PODRUČJA	18
3.3. STRUČNA PODLOGA NA KOJOJ SE TEMELJI PROSTORNO PLANSKO RJEŠENJE 1. IZMJENA I DOPUNA PPKZZ	23
3.4. POPIS SEKTORSKIH DOKUMENATA I PROPISA	27
3.5. ZAHTJEVI I MIŠLJENJA	32
3.6. IZVJEŠĆA O PRETHODNOJ I JAVNOJ RASPRAVI	41
3.6.1. IZVJEŠĆE O PRETHODNOJ RASPRAVI	42
3.6.2. IZVJEŠĆE O JAVNOJ RASPRAVI	53
3.7. EVIDENCIJA POSTUPKA IZRADE I DONOŠENJA.....	73
3.8. SAŽETAK.....	84

Izmjene i dopune Prostornog plana Krapinsko-zagorske županije

1. TEKSTUALNI DIO

1.1. UVOD

Sukladno Zakonu o prostornom uređenju i gradnji (Narodne novine, broj 76/07), Prostorni plan županije strateški je dokument prostornog uređenja koji uz "poštivanje ciljeva prostornog uređenja određenih ovim zakonom, smjernica i zadaća iz Strategije, Programa i drugih razvojnih dokumenata te uvažavanjem specifičnih potreba koje proizlaze iz regionalnih osobitosti, prirodnih, krajobraznih i kulturno-povijesnih vrijednosti i objedinjenih uvjeta zaštite okoliša iz strateške procjene utjecaja na okoliš određenih prema posebnim propisima, razrađuje ciljeve prostornog uređenja i određuje racionalno korištenje prostora i u skladu u najvećoj mogućoj mjeri sa susjednim županijama, prostorni razvoj i zaštitu prostora."

Prostorni plan županije između ostalog određuje osobito:

- osnovu gospodarski i okolišno održive razvojne prometne, javne i druge infrastrukture i usluga
- smjernice za izradu dokumenata prostornog uređenja lokalne razine

Prostorni plan Krapinsko-zagorske županije (u daljnjem tekstu PPŽ) donesen je na 8. sjednici Županijske skupštine održanoj 4. ožujka 2002. godine, a Odluka o donošenju PPŽ-a objavljena je u "Službenom glasniku Krapinsko-zagorske županije", br. 4/02.

Obveza izrade I Izmjena i dopuna PPŽ-a određena je Uputom za postupanje sa smjericama i općim uputama za izradu Izmjena i dopuna Prostornog plana županije i Prostornog plana grada Zagreba, koju je Ministarstvo zaštite okoliša, prostornog uređenja i graditeljstva dostavilo svim županijama i Gradu Zagrebu (Klasa: 350-01/08-02/643, Urbroj: 531-01-08-3, od 19. studenog 2008. godine). Navedenom Uputom određuje se bez odlaganja pristupiti postupku Izmjena i dopuna svih Prostornih planova županija i Prostornog plana grada Zagreba u cilju osiguravanja nužnih preuvjeta za izgradnju elektroničke komunikacijske infrastrukture, odnosno samostojećih antenskih stupova.

Odluka o izradi Izmjena i dopuna PPŽ-a, prema članku 78. Zakona te uputama Ministarstva, donešena na 23. sjednici Županijske skupštine Krapinsko-zagorske županije 18. prosinca 2008. godine, odredila je osnovne uvjete, smjernice i rokove, temeljem kojih je započela izrada Izmjene i dopune PPŽ-a, sa ciljem dopune koji se odnosi isključivo na smjernice i uvjete za izgradnje elektroničke komunikacijske infrastrukture. Odlukom je određen Upravni odjel za prostorno uređenje i gradnju kao nositelj izrade u ime Krapinsko-zagorske županije, a Zavod za prostorno uređenje Krapinsko-zagorske županije kao izrađivač Izmjena i dopuna PPŽ-a.

1.2. ODREDBE ZA PROVOĐENJE

Izmjenom i dopunom Prostornog plana Krapinsko-zagorske županije određuju se opći uvjeti, lokacije i područja kao nužni preduvjeti za izgradnju elektroničke komunikacijske infrastrukture, odnosno izgradnju samostojećih antenskih stupova u dijelu pokretne komunikacije koja je od interesa za Republiku Hrvatsku.

U Odredbama za provođenje PPKZZ u poglavlju 2. Uvjeti određivanja prostora građevina od važnosti za Državu i Županiju, u članku 12. dodaje se podnaslov:

« I. Telekomunikacijske građevine

I.1. Građevine od važnosti za Državu

- Elektronička komunikacijska infrastruktura »

U poglavlju 6.1. Prometni sustavi, članku 32. briše se zadnji stavak («Predvidjeti mogućnost zajedničkog lociranja građevina telekomunikacija i mobilne telefonije, a posebno za stupove osnovne mobilne telefonije (GSM), gdje se mogu osigurati lokacije i izvan građevinskog područja») i dodaje poglavlje 6.1.1. Elektronička telekomunikacijska infrastruktura sa pripadajućim člankom 32 a.

Članak 32 a.

- 1/ Elektronička telekomunikacijska infrastruktura i povezana oprema prema načinu postavljanja dijeli se na elektroničku komunikacijsku infrastrukturu i povezanu opremu na postojećim građevinama (antenski prihvati) i elektroničku komunikacijsku infrastrukturu i povezanu opremu na samostojećim antenskim stupovima.
- 2/ Gradnja sustava elektroničke telekomunikacijske infrastrukture te samostojećih antenskih stupova pokretne komunikacije moguća je izvan i unutar građevinskog područja unutar zona određenih na kartografskom prikazu 2.1. ELEKTRONIČKA KOMUNIKACIJSKA INFRASTRUKTURA, a sukladno uvjetima određenima ovim člankom. Izgradnju samostojećih stupova potrebno je, po mogućnosti, planirati izvan građevinskog područja naselja.
- 3/ Zone elektroničke telekomunikacijske infrastrukture označene u kartografskom prikazu kružnicama promjera 1000 m, 1500 m, 2000 m i 3000 m, označuju područja unutar kojih je moguća postava jednog antenskog stupa.
- 4/ Unutar predviđenih zona uvjetuje se gradnja samostojećih antenskih stupova takvih karakteristika da može prihvatiti više operatora, odnosno prema tipskom projektu koji je potvrđen rješenjem Ministarstva zaštite okoliša, prostornog uređenja i graditeljstva.
- 5/ Unutar zaštitnog pojasa autoceste te na udaljenosti najmanje za visinu stupa od vanjskog ruba zemljišnog pojasa nije dozvoljena gradnja samostojećeg antenskog stupa. Smještaj stupova potrebno je planirati izvan zaštitnog pojasa državnih cesta kao i izvan koridora planiranih cesta državnog značenja.

Udaljenost stupa od vanjskog ruba pružnog pojasa mora iznositi najmanje visina stupa +3 m.

Gradnja u zoni aerodroma dopuštena je samo ako se aerodinamičnom studijom dokaže da isti ne probijaju zaštitne ravnine aerodroma, a sve u skladu sa važećim međunarodnim dokumentima i pravilnicima.

Gradnja stupa i zahvati nužni za rad, unutar ili u neposrednoj blizini koridora drugih infrastrukturnih sustava (prometni, energetske, komunalni), moguća je uz posebne uvjete institucija, tijela i poduzeća nadležnih za navedene koridore.

- 6/ Gradnja samostojećeg antenskog stupa nije moguća u zaplavljivim područjima planiranih retencijskih i akumulacijskih vodnih građevina, a za radnje u pojasu 20 m od vodotoka, potrebno je ishoditi vodopravne uvjete.

- 7/ Izgradnju samostojećih stupova treba planirati izvan područja zaštićenih prirodnih vrijednosti, a posebno ukoliko zaštićeno područje obuhvaća malu površinu. Ukoliko je potrebna izgradnja stupa u tim područjima, isti se trebaju planirati rubno te izbjegavati biološke i krajobrazno vrijedne lokacije. Građevine za smještaj opreme potrebno je oblikovati u skladu s obilježjima tradicijske arhitekture okolnog prostora, a pristupne putove do stupa ne asfaltirati. Na području zaštićenih prirodnih vrijednosti i ekološke mreže, potrebno je, sukladno Zakonu o zaštiti prirode ocijeniti prihvatljivost postavljanja samostojećeg antenskog stupa za ekološku mrežu odnosno na ciljeve očuvanja zaštićenog područja. Gradnja stupa u blizini sakralnih građevina te drugih spomenika kulturne baštine na istaknutim lokacijama, moguća je na udaljenosti od najmanje 150 m od navedenih građevina. U postupku izdavanja lokacijske dozvole za gradnju unutar zaštićenih područja potrebno je ishoditi posebne uvjete nadležnih tijela za zaštitu kulturnih dobara i zaštitu prirode.
- 8/ Gradnja samostojećeg antenskog stupa moguća je u šumi ili na šumskom zemljištu samo ako to zbog tehničkih ili ekonomskih uvjeta nije moguće planirati izvan šume, odnosno šumskog zemljišta.
- 9/ Ako je unutar planirane zone (bez obzira na promjer) već izgrađen samostojeći antenski stup, moguće je planirati izgradnju i novog antenskog stupa prema uvjetima ovoga članka.
- 10/ Parcela na kojoj se predviđa postavljanje antenskog stupa treba imati pristup na javnu prometnu površinu, a prostor oko stupa i objekta za smještaj opreme treba biti očišćen i pošljunčani u širini 3 m ako je osiguran vatrogasni pristup, odnosno širine 5 m kada nije osiguran vatrogasni pristup. Potrebno je osigurati podlogu te odvodnju oborinskih voda radi sprječavanja odnošenja šljunka na susjedno zemljište.
- 11/ Uvjeti gradnje unutar građevinskog područja dopunjuju se slijedećim uvjetima:
- a) Samostojeći antenski stupovi ne mogu se graditi na javnim zelenim površinama unutar naselja, unutar 1. (A) i 2. (B) zone zaštite kulturnih dobara, te na udaljenosti manjoj od 100 m od građevinskog područja građevina škola, dječjih vrtića, bolnica i domova za djecu i odrasle. Udaljenost od drugih građevina iznosi minimalno visina stupa. Navedene zone zaštite i udaljenosti određuju se prema Prostornim planovima uređenja gradova i općina ili Urbanističkim planovima uređenja naselja ili dijela naselja temeljem Konzervatorskih podloga.
 - b) Unutar građevinskog područja moguća je postava i antenskih prihvata na građevinama izuzev građevina škola, dječjih vrtića i domova za djecu i odrasle, te na zaštićenim spomenicima kulturne baštine. Izuzetno, postava antenskih prihvata moguća je na građevinama kulturne baštine u skladu s posebnim uvjetima nadležnog Ministarstva i konzervatorske službe.
- 12/ Ako su prostornim planom uređenja grada ili općine detaljno određeni uvjeti izgradnje elektroničke telekomunikacijske infrastrukture, koji su sukladni uvjetima određenima ovom Izmjenom i dopunom Plana, primjenjuju se odredbe s uvjetima sadržanim u prostornom planu uređenja grada ili općine.
- 13/ Ukoliko uvjeti za izgradnju ili postavu elektroničke telekomunikacijske infrastrukture nisu određeni prostornim planom uređenja grada ili općine, zone i uvjeti za gradnju istih, određuju se u postupku ishođenja lokacijske dozvole temeljem načelno određenih zona utvrđenih kartografskim prikazom 2.1. i općih uvjeta definiranih ovom Izmjenom i dopunom Plana.
- 14/ Zone i uvjete ovih Izmjena i dopuna potrebno je ugraditi u prostorne planove uređenja gradova i općina, te prema potrebama u urbanističke i detaljne planove uređenja prilikom prvih Izmjena i dopuna ili izrade novih prostorno-planskih dokumenata niže razine.


Izmjene i dopune Prostornog plana Krapinsko-zagorske županije

2.GRAFIČKI DIO

Kartografski prikaz 2.1.

INFRASTRUKTURNI SUSTAVI
- ELEKTRONIČKA KOMUNIKACIJSKA
INFRASTRUKTURA

Zajednički plan razvoja elektroničke komunikacijske infrastrukture na samostojećim stupovima na području Krapinsko - zagorske županije za razdoblje od 2008. do 2011. godine

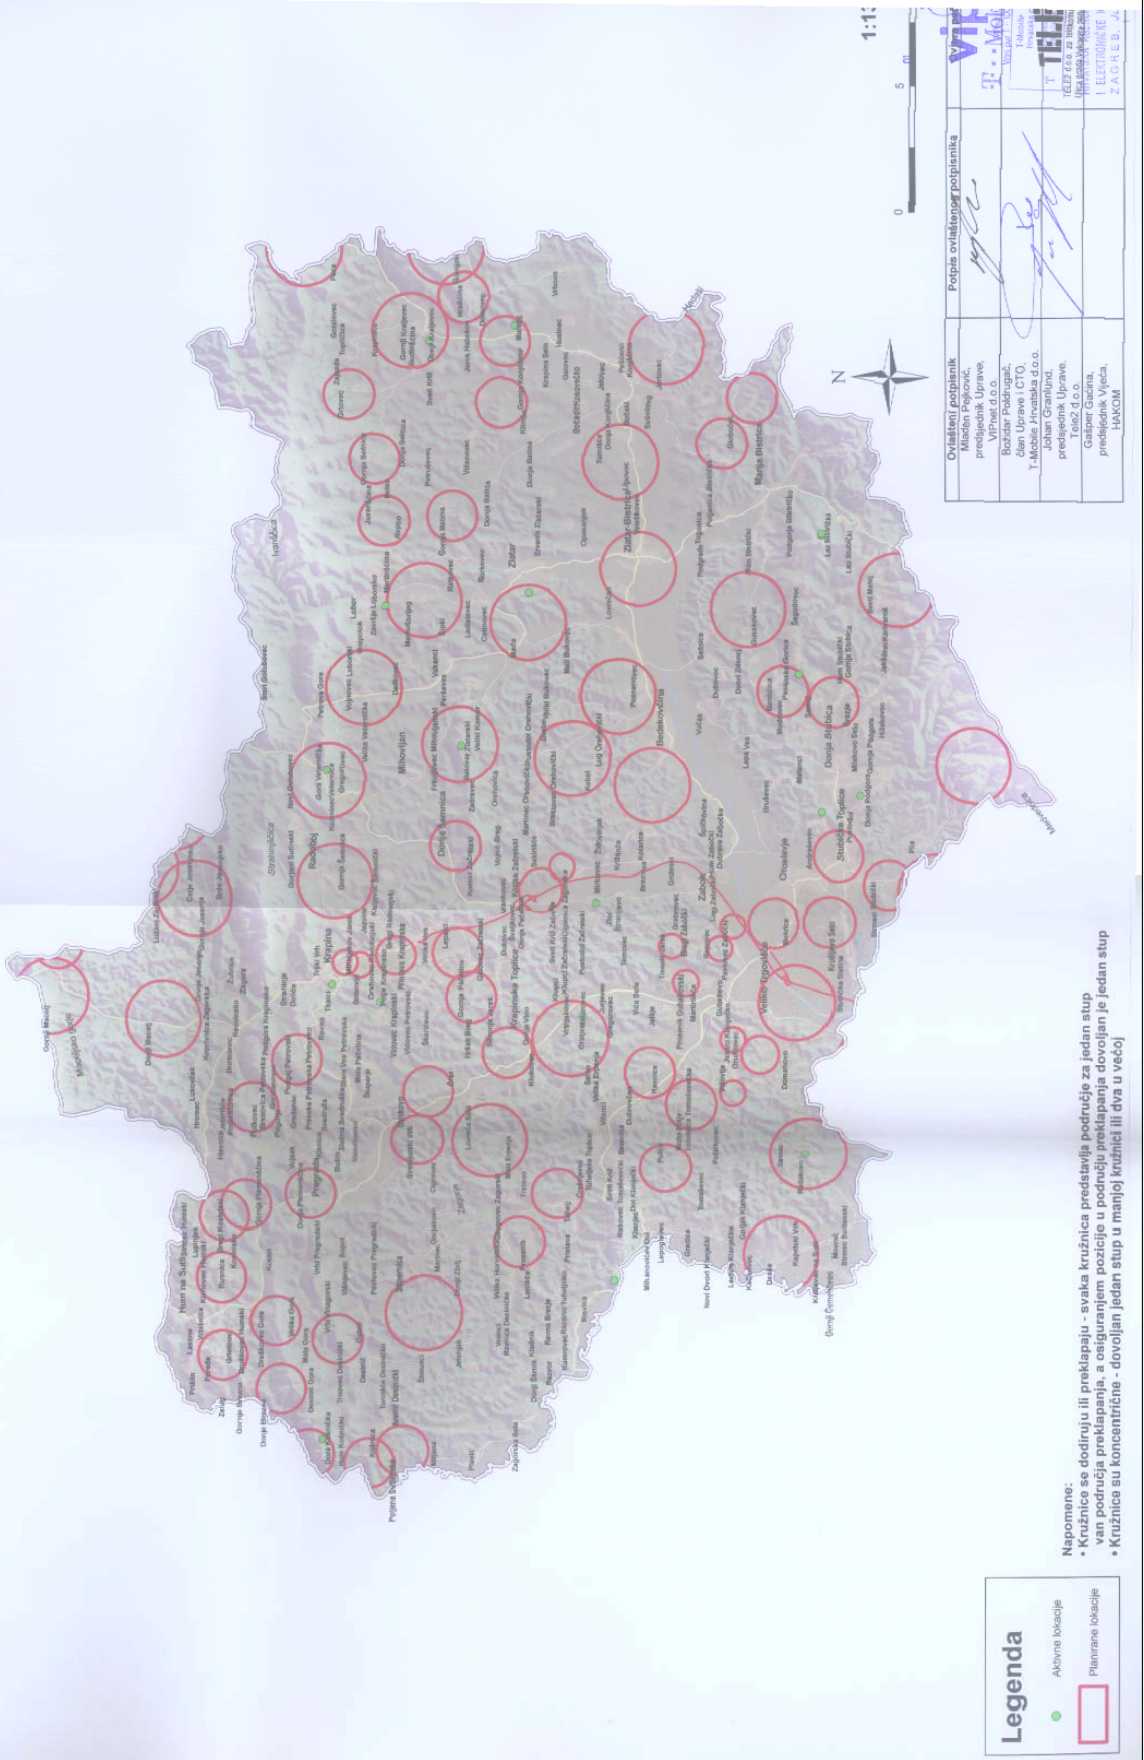

NACRT ODLUKE O DONOŠENJU 1. IZMJENA I DOPUNA PROSTORNOG PLANA KRAPINSKO-ZAGORSKE ŽUPANIJE

Na temelju članka 100., stavka 4. Zakona o prostornom uređenju i gradnji (Narodne novine 76/07; 38/09) i članka 17. točka 18. Statuta Krapinsko-zagorske županije („Službeni glasnik Krapinsko-zagorske županije“, broj 4/02, 5/06, 11/06 - pročišćeni tekst i 14/09.), Županijska skupština Krapinsko-zagorske županije, na ____ sjednici, ____ 2009. donijela je

ODLUKU o Izmjenama i dopunama Odluke o donošenju Prostornoga plana Krapinsko-zagorske županije

I. TEMELJNE ODREDBE

Članak 1.

U Odluci o donošenju Prostornoga plana Krapinsko-zagorske županije (Službeni glasnik Krapinsko-zagorske županije 4/02), u članku 1. stavak 1 mijenja se i glasi:

Donose se Izmjene i dopune Prostornoga plana Krapinsko-zagorske županije (u nastavku teksta: Izmjene i dopune PPKZZ), koje je izradio "APE d.o.o. za arhitekturu, planiranje i ostale poslovne djelatnosti" i Zavod za prostorno uređenje Krapinsko-zagorske županije, 2009. godine, u suradnji s nositeljem izrade Upravnim odjelom za prostorno uređenje i gradnju Krapinsko-zagorske županije.

Članak 2.

U članku 3. tekst "PPŽ iz članka 1 ove Odluke sadržan je u elaboratu "Prostorni plan Krapinsko-zagorske županije" koji se sastoji od tekstualnog i grafičkog dijela" mijenja se i glasi "Izmjene i dopune PPKZZ iz članka 1. sastoje se od

- a) Tekstualnog dijela (Odredbe za provođenje),
- b) Grafičkog dijela
- c) Obveznih priloga."

U članku 3. stavku b) Sadržaj grafičkog dijela, iza "Kartografskog prikaza 2. Infrastrukturni sustavi" dodaje se "Kartografski prikaz 2.1. - Elektronička komunikacijska infrastruktura".

U članku 3. iza stavka "b) Sadržaj grafičkog dijela", dodaje se stavak:

"c) Obvezni prilozi

- OBRAZLOŽENJE IZMJENA I DOPUNA PPKZZ
- IZVOD IZ STRATEGIJE I PROGRAMA RH
- STRUČNA PODLOGA NA KOJOJ SE TEMELJE PROSTORNO PLANSKA RJEŠENJA
- POPIS SEKTORSKIH DOKUMENATA I PROPISA
- ZAHTJEVI I MIŠLJENJA
- IZVJEŠĆA O PRETHODNOJ I JAVNOJ RASPRAVI
- EVIDENCIJA POSTUPKA IZRADE I DONOŠENJA
- SAŽETAK ZA JAVNOST."

II. ODREDBE ZA PROVOĐENJE

Članak 3.

U članku 12. iza stavka H. dodaje se stavak

"I. Telekomunikacijske građevine

I.1. Građevine od važnosti za Državu

- Elektronička komunikacijska infrastruktura"

Članak 4.

U poglavlju 6.1. Prometni sustavi, članku 32. zadnji stavak: «Predvidjeti mogućnost zajedničkog lociranja građevina telekomunikacija i mobilne telefonije, a posebno za stupove osnovne mobilne telefonije (GSM), gdje se mogu osigurati lokacije i izvan građevinskog područja» - briše se.

Članak 5.

Iza članka 32. dodaje se novo poglavlje " 6.1.1. Elektronička telekomunikacijska infrastruktura" sa novim člankom 32.a.

"Članak 32. a."

- 1/ Elektronička telekomunikacijska infrastruktura i povezana oprema prema načinu postavljanja dijeli se na elektroničku komunikacijsku infrastrukturu i povezanu opremu na postojećim građevinama (antenski prihvat) i elektroničku komunikacijsku infrastrukturu i povezanu opremu na samostojećim antenskim stupovima.
- 2/ Gradnja sustava elektroničke telekomunikacijske infrastrukture te samostojećih antenskih stupova pokretne komunikacije moguća je izvan i unutar građevinskog područja unutar zona određenih na kartografskom prikazu 2.1. ELEKTRONIČKA KOMUNIKACIJSKA INFRASTRUKTURA, a sukladno uvjetima određenima ovim člankom. Izgradnju samostojećih stupova potrebno je, po mogućnosti, planirati izvan građevinskog područja naselja.
- 3/ Zone elektroničke telekomunikacijske infrastrukture označene u kartografskom prikazu kružnicama promjera 1000 m, 1500 m, 2000 m i 3000 m, označuju područja unutar kojih je moguća postava jednog antenskog stupa.
- 4/ Unutar predviđenih zona uvjetuje se gradnja samostojećih antenskih stupova takvih karakteristika da može prihvatiti više operatora, odnosno prema tipskom projektu koji je potvrđen rješenjem Ministarstva zaštite okoliša, prostornog uređenja i graditeljstva.
- 5/ Unutar zaštitnog pojasa autoceste te na udaljenosti najmanje za visinu stupa od vanjskog ruba zemljišnog pojasa nije dozvoljena gradnja samostojećeg antenskog stupa. Smještaj stupova potrebno je planirati izvan zaštitnog pojasa državnih cesta kao i izvan koridora planiranih cesta državnog značenja. Udaljenost stupa od vanjskog ruba pružnog pojasa mora iznositi najmanje visina stupa +3 m. Gradnja u zoni aerodroma dopuštena je samo ako se aerodinamičnom studijom dokaže da isti ne probijaju zaštitne ravnine aerodroma, a sve u skladu sa važećim međunarodnim dokumentima i pravilnicima. Gradnja stupa i zahvati nužni za rad, unutar ili u neposrednoj blizini koridora drugih infrastrukturnih sustava (prometni, energetska, komunalni), moguća je uz posebne uvjete institucija, tijela i poduzeća nadležnih za navedene koridore.
- 6/ Gradnja samostojećeg antenskog stupa nije moguća u zaplavnim područjima planiranih retencijskih i akumulacijskih vodnih građevina, a za radnje u pojasu 20 m od vodotoka, potrebno je ishoditi vodopravne uvjete.
- 7/ Osobito vrijedno (P1) i vrijedno obradivo tlo (P2) ne može se koristiti u nepoljoprivredne svrhe, osim kad nema niže vrijednog poljoprivrednog zemljišta, kada je utvrđen interes za izgradnju objekata koje se prema posebnim propisima grade izvan građevinskog područja. Sve površine poljoprivrednog zemljišta u vlasništvu države, koje PPU-om mijenjaju namjenu moraju biti usklađene sa Programom raspolaganja poljoprivrednim zemljištem u vlasništvu Republike Hrvatske, tj. kategorijom raspolaganja pod ostale namjene, maksimalno do 5% ukupne površine poljoprivrednog zemljišta u vlasništvu države, temeljem Zakona o poljoprivrednom zemljištu.
- 8/ Izgradnju samostojećih stupova treba planirati izvan područja zaštićenih prirodnih vrijednosti, a posebno ukoliko zaštićeno područje obuhvaća malu površinu. Ukoliko je potrebna izgradnja stupa u tim područjima, isti se trebaju planirati rubno te izbjegavati biološke i krajobrazno vrijedne lokacije. Građevine za smještaj opreme potrebno je oblikovati u skladu s obilježjima tradicijske arhitekture okolnog prostora, a pristupne putove do stupa ne asfaltirati. Na području zaštićenih prirodnih vrijednosti i ekološke mreže, potrebno je, sukladno Zakonu o zaštiti prirode ocijeniti prihvatljivost postavljanja samostojećeg antenskog stupa za ekološku mrežu odnosno na ciljeve očuvanja zaštićenog područja. Gradnja stupa u blizini sakralnih građevina te drugih spomenika kulturne baštine na istaknutim lokacijama, moguća je na udaljenosti od najmanje 150 m od navedenih građevina. U postupku izdavanja lokacijske dozvole za gradnju unutar zaštićenih područja potrebno je ishoditi posebne uvjete nadležnih tijela za zaštitu kulturnih dobara i zaštitu prirode.

- 9/ Gradnja samostojećeg antenskog stupa moguća je u šumi ili na šumskom zemljištu samo ako to zbog tehničkih ili ekonomskih uvjeta nije moguće planirati izvan šume, odnosno šumskog zemljišta.
- 10/Ako je unutar planirane zone (bez obzira na promjer) već izgrađen samostojeći antenski stup, moguće je planirati izgradnju i novog antenskog stupa prema uvjetima ovoga članka.
- 11/ Parcela na kojoj se predviđa postavljanje antenskog stupa treba imati pristup na javnu prometnu površinu, a prostor oko stupa i objekta za smještaj opreme treba biti očišćen i pošljunčani u širini 3 m ako je osiguran vatrogasni pristup, odnosno širine 5 m kada nije osiguran vatrogasni pristup. Potrebno je osigurati podlogu te odvodnju oborinskih voda radi sprječavanja odnošenja šljunka na susjedno zemljište.
- 12/Uvjeti gradnje unutar građevinskog područja dopunjuju se slijedećim uvjetima:
- Samostojeći antenski stupovi ne mogu se graditi na javnim zelenim površinama unutar naselja, unutar 1. (A) i 2. (B) zone zaštite kulturnih dobara, te na udaljenosti manjoj od 100 m od građevinskih područja građevina škola, dječjih vrtića, bolnica i domova za djecu i odrasle. Udaljenost od drugih građevina iznosi minimalno visina stupa. Navedene zone zaštite i udaljenosti određuju se prema Prostornim planovima uređenja gradova i općina ili Urbanističkim planovima uređenja naselja ili dijela naselja temeljem Konzervatorskih podloga.
 - Unutar građevinskog područja moguća je postava i antenskih prihvata na građevinama izuzev građevina škola, dječjih vrtića i domova za djecu i odrasle, te na zaštićenim spomenicima kulturne baštine. Izuzetno, postava antenskih prihvata moguća je na građevinama kulturne baštine u skladu s posebnim uvjetima nadležnog Ministarstva i konzervatorske službe.
- 13/ Ako su prostornim planom uređenja grada ili općine detaljno određeni uvjeti izgradnje elektroničke telekomunikacijske infrastrukture, koji su sukladni uvjetima određenima ovom Izmjenom i dopunom Plana, primjenjuju se odredbe s uvjetima sadržanim u prostornom planu uređenja grada ili općine.
- 14/ Ukoliko uvjeti za izgradnju ili postavu elektroničke telekomunikacijske infrastrukture nisu određeni prostornim planom uređenja grada ili općine, zone i uvjeti za gradnju istih, određuju se u postupku ishoda lokacijske dozvole temeljem načelno određenih zona utvrđenih kartografskim prikazom 2.1. i općih uvjeta definiranih ovom Izmjenom i dopunom Plana.

Zone i uvjete ovih Izmjena i dopuna potrebno je ugraditi u prostorne planove uređenja gradova i općina, te prema potrebama u urbanističke i detaljne planove uređenja prilikom prvih Izmjena i dopuna ili izrade novih prostorno-planskih dokumenata niže razine.

III PRIJELAZNE I ZAVRŠNE ODREDBE

Članak 6.

Članak 78. mijenja se i glasi:

"Izmjene i dopune PPKZZ izrađene su u 5 (pet) izvornika ovjerenih pečatom Županijske skupštine Krapinsko-zagorske županije i potpisom predsjednika Županijske skupštine Krapinsko-zagorske županije.

Izvornici Izmjena i dopuna PPKZZ dostavljaju se i čuvaju u:

- Ministarstvu zaštite okoliša i prostornog uređenja
- Hrvatskom zavodu za prostorni razvoj
- Javnoj ustanovi Zavodu za prostorno uređenje Krapinsko-zagorske županije
- Upravnom odjelu za prostorno uređenje i gradnju Krapinsko-zagorske županije
- Pismohrani Krapinsko-zagorske županije

Izmjene i dopune PPKZZ u digitalnom obliku, čuvaju se u Javnoj ustanovi Zavodu za prostorno uređenje Krapinsko-zagorske županije."

Članak 7.

Ova Odluka stupa na snagu osmog dana od dana objave u Službenom glasniku Krapinsko-zagorske županije.

KLASA:
URBROJ:
Krapina,

Predsjednik Županijske skupštine