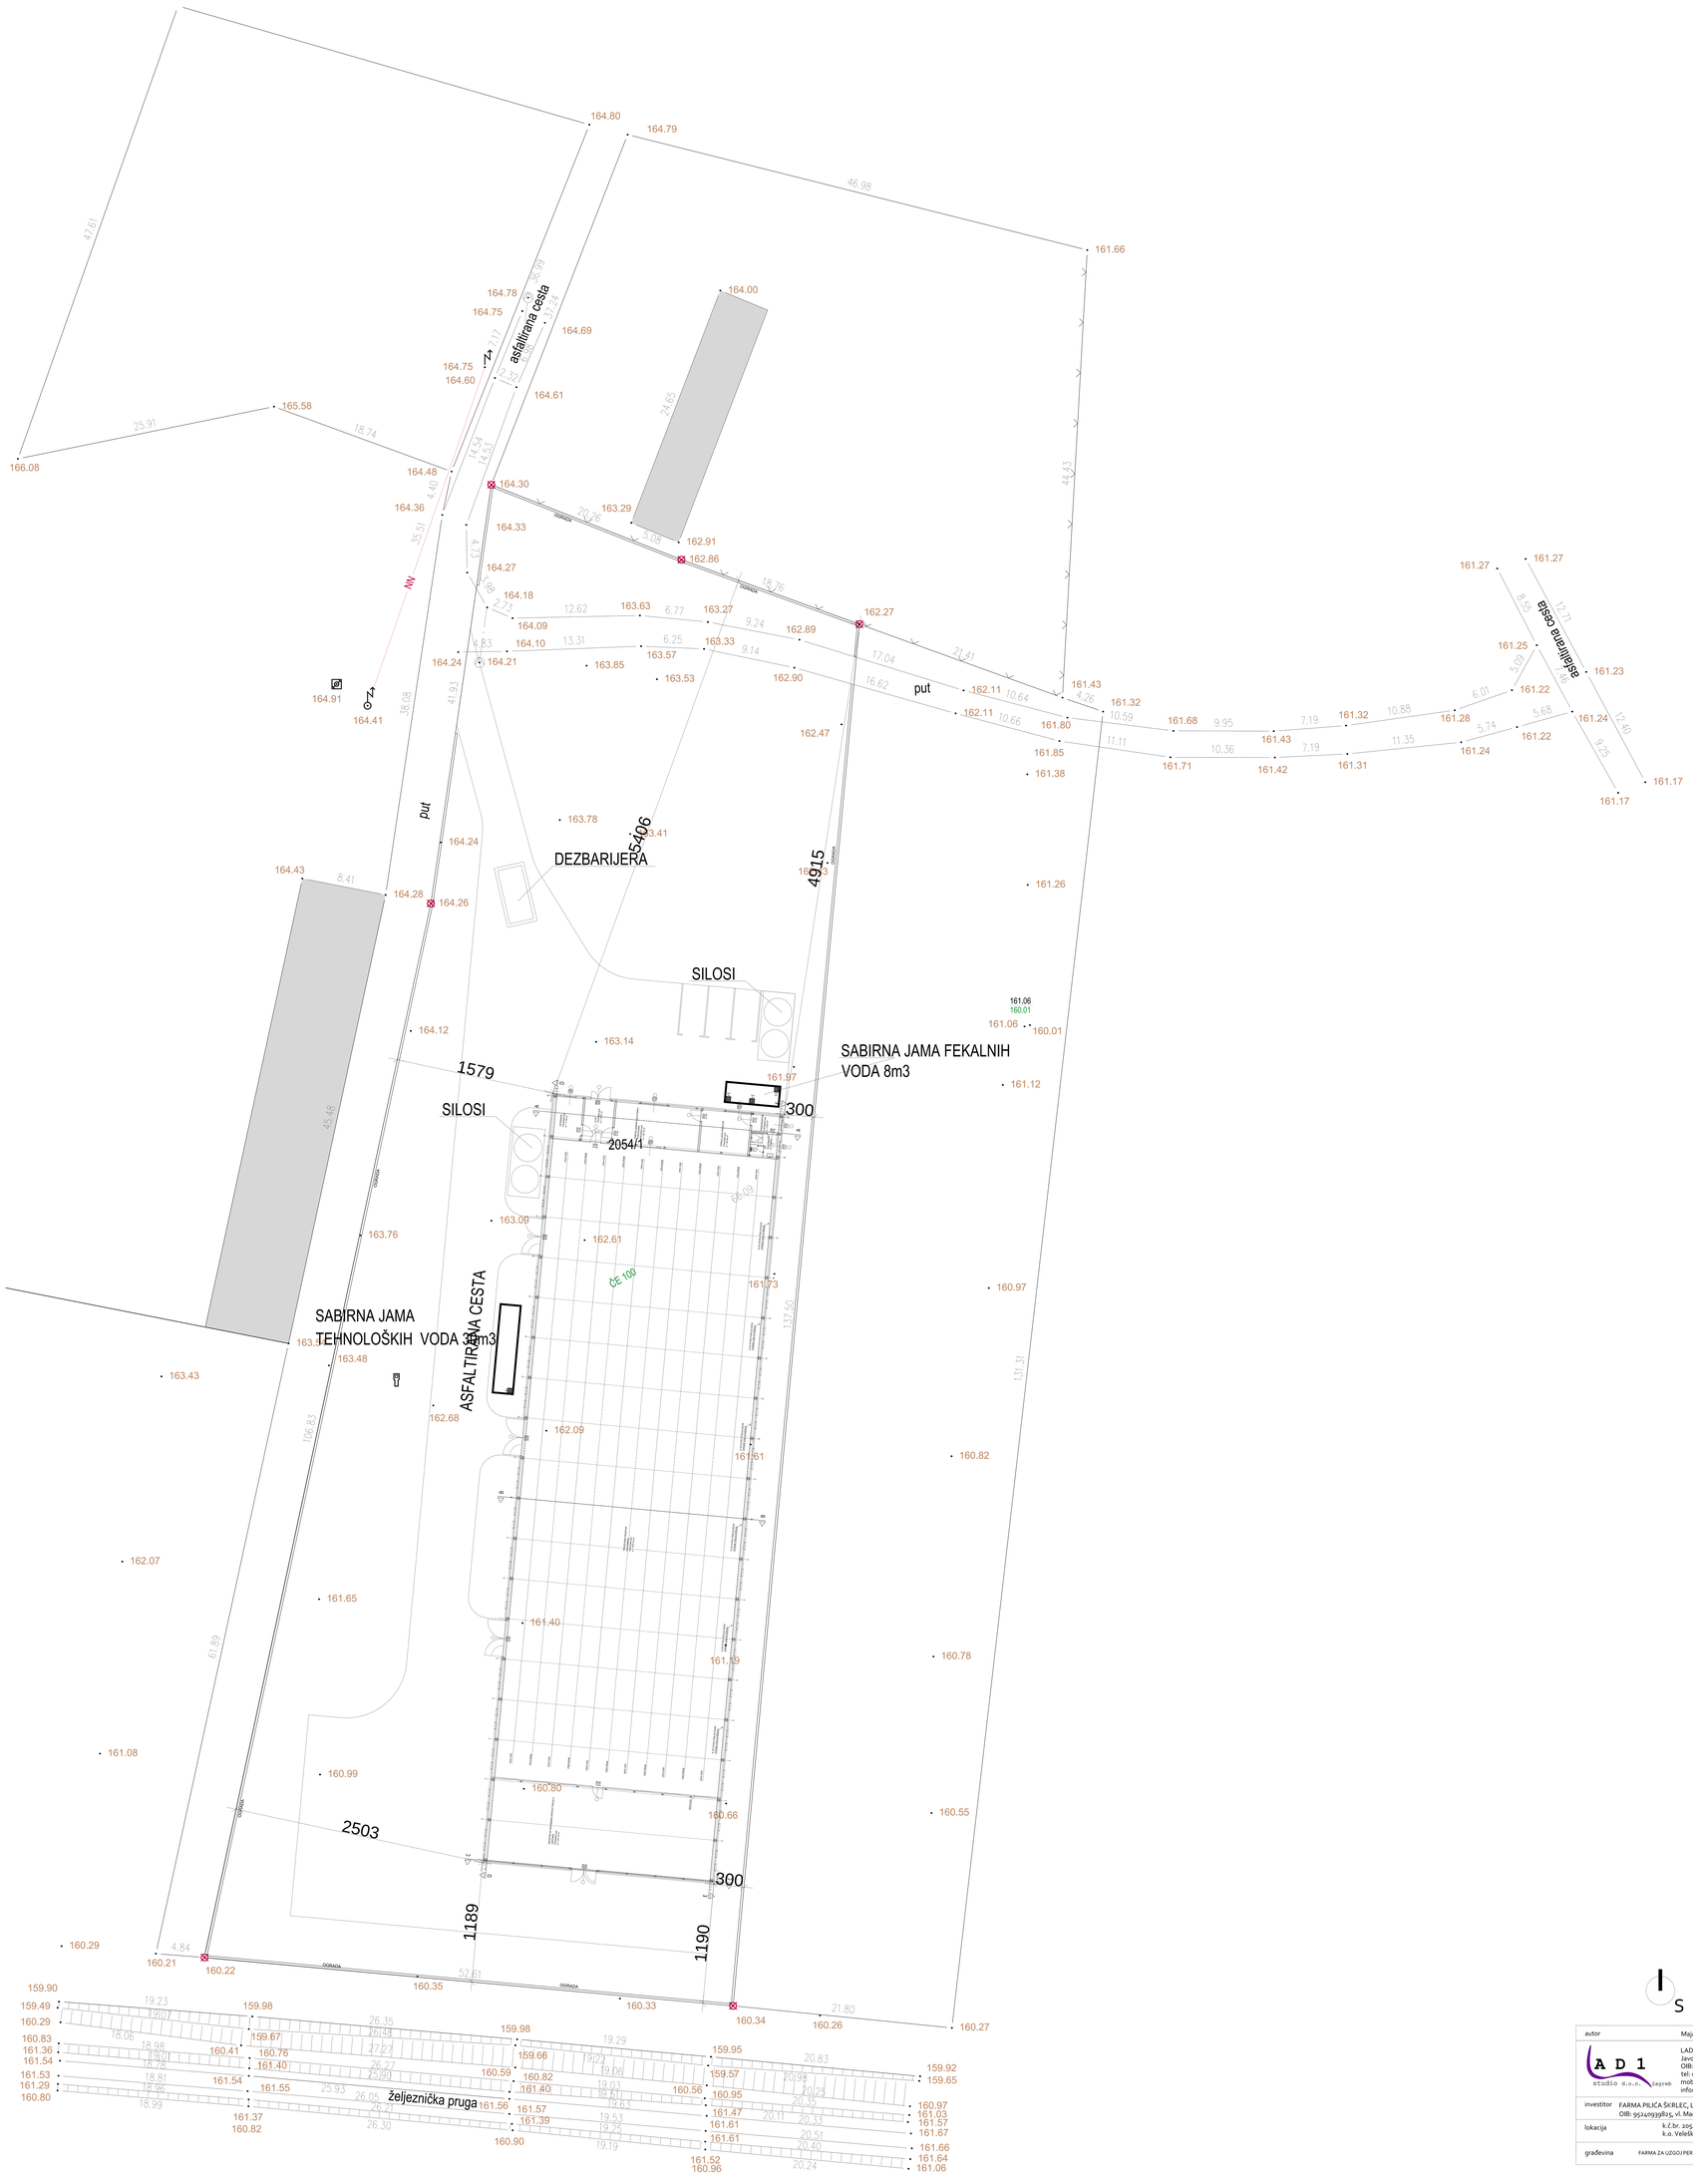

I
S

MAJA BRUČIĆ
dipl.ing.arh.
OVLAŠTENA ARHITEKTICA
A 3630

autor	Maja Bručić, dipl.ing.arh.		
LAD 1 studio d.o.o. Zagreb Javorinska 1, 10000 Zagreb OIB: 12539080613 tel: 01/4 4 18334, 01/2916 307 mob: 098 57 50 78 info@lotusarchitecti.com	sadržaj:	**SITUACIJA**	
	projekt/faza:	GLAVNI PROJEKT - ARHITEKTONSKI PROJEKT	
investitor	FARMA PILIĆA ŠKRLEC, Lipovec , 49247 Zlatar Bistrica OIB: 95249398215 vl. Mario Škrlec	gl. projektant:	MAJA BRUČIĆ, dipl.ing.arh.
		projektant suradnik:	JOSIP KRAJNIK, bacc.ing.aedif.
		projektant suradnik:	MARKO RIHTARIĆ, mag.ing.aedif.
lokacija	k.č.br. 2054/1 k.o. Veleškovec	TD.	20/15 ZOP. 07/15
		mjerilo	M/ 1: 300 list
građevina	FARMA ZA UZGOJ PERADI (PILIĆARNIK)	datum	11/2015 04