


SANITARNI ČVOR - PRIZEMLJE  
NOVO STANJE

Mj 1:50

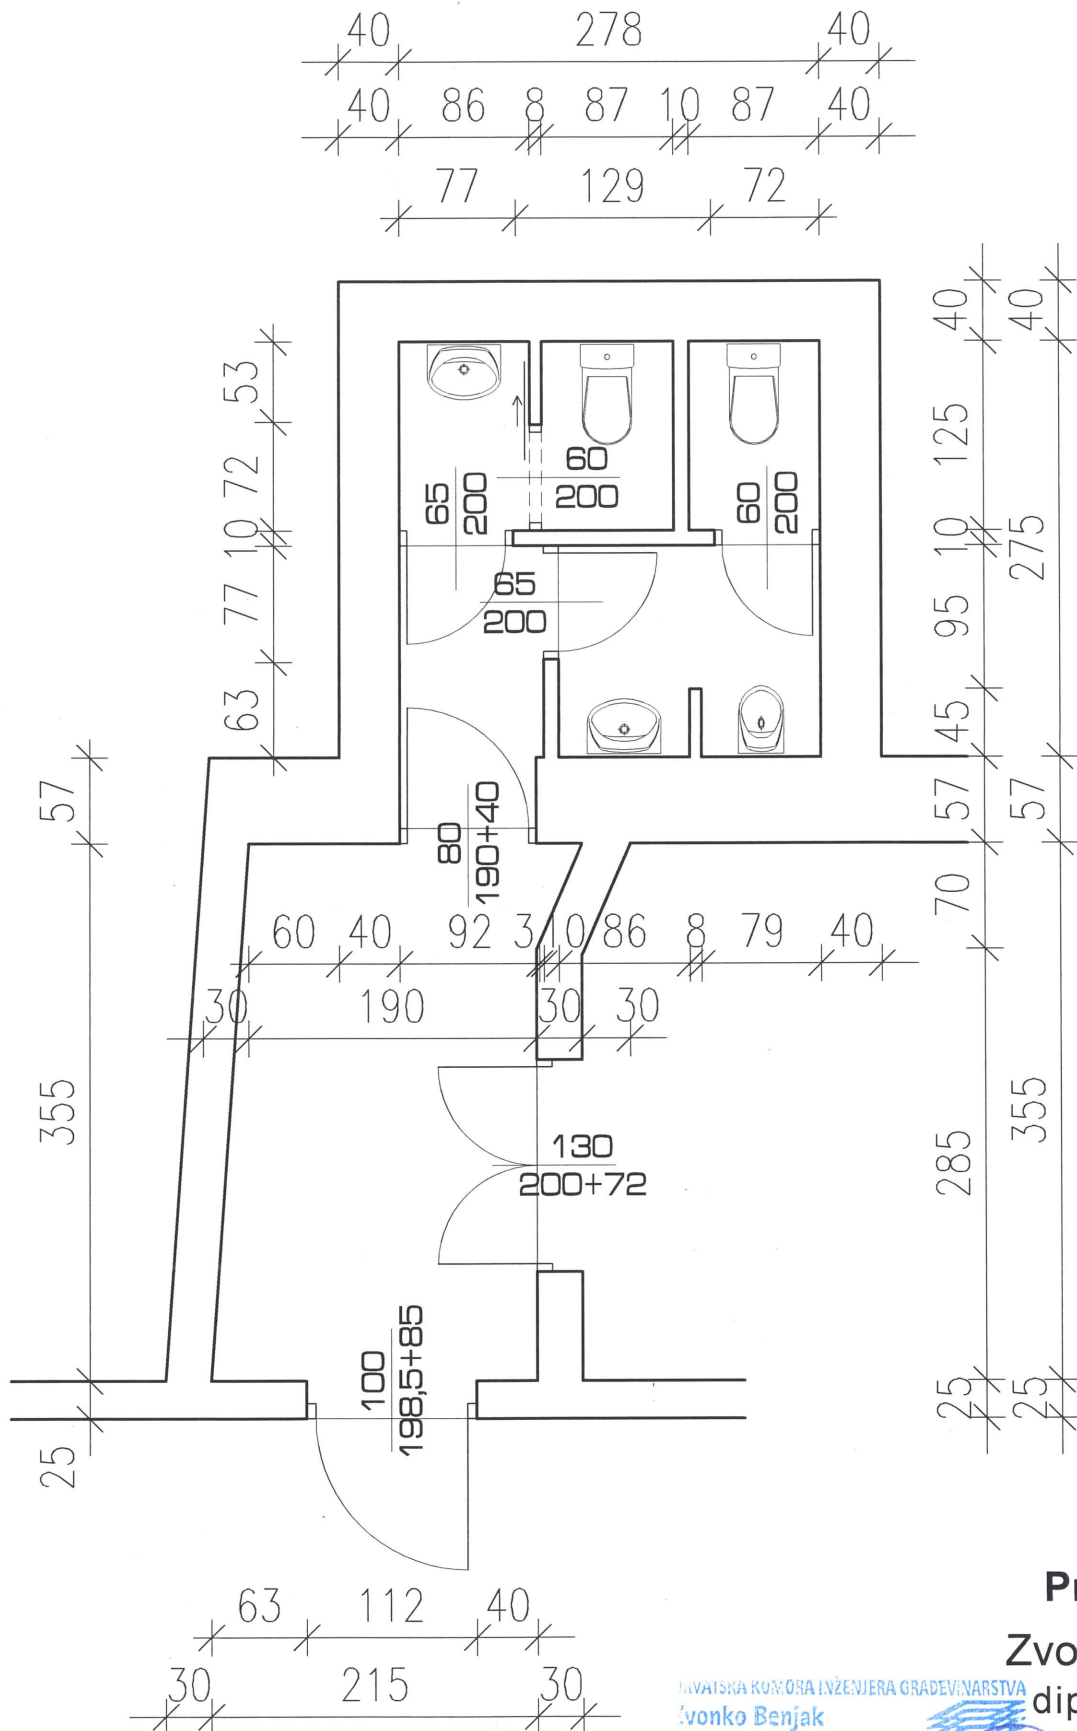

Projektant:

Zvonko Benjak


dipl.ing.građ.

HRVATSKA KOMORA INŽENJERA GRAĐEVINARSTVA  
Zvonko Benjak  
dipl.ing.građ.  
Ovlašteni inženjer građevinarstva




SANITARNI ČVOR - 2. KAT  
POSTOJEĆE STANJE

Mj 1:50

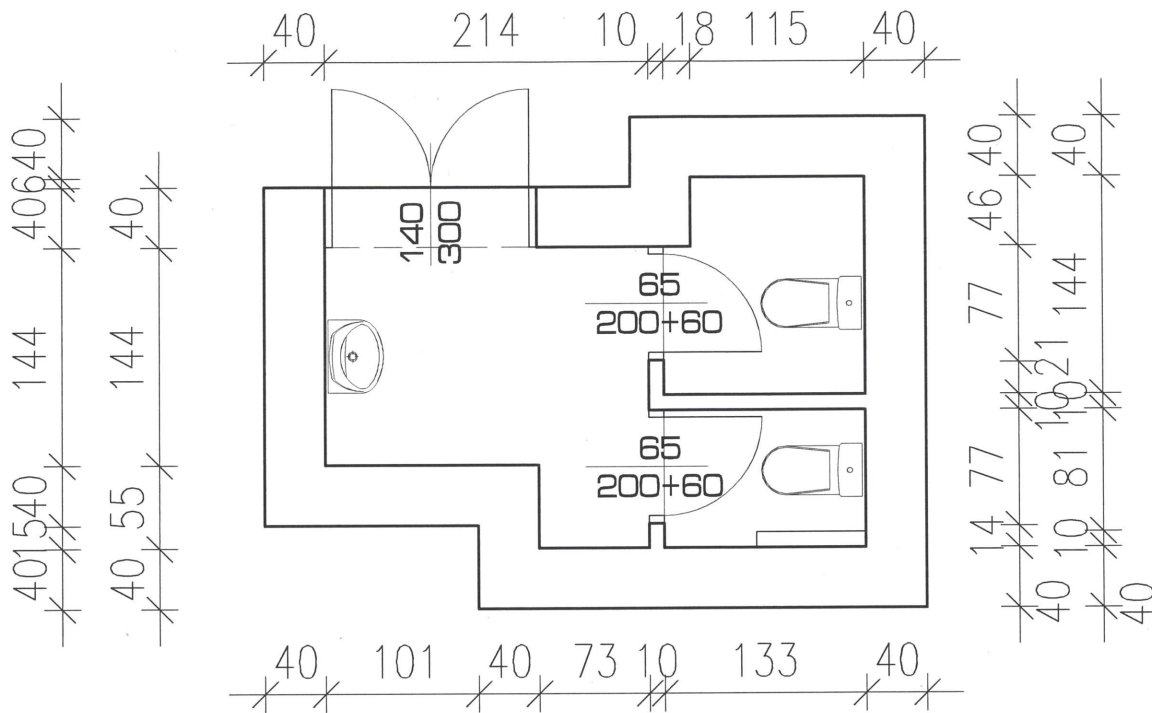

SANITARNI ČVOR - 2. KAT  
NOVO STANJE

Mj 1:50

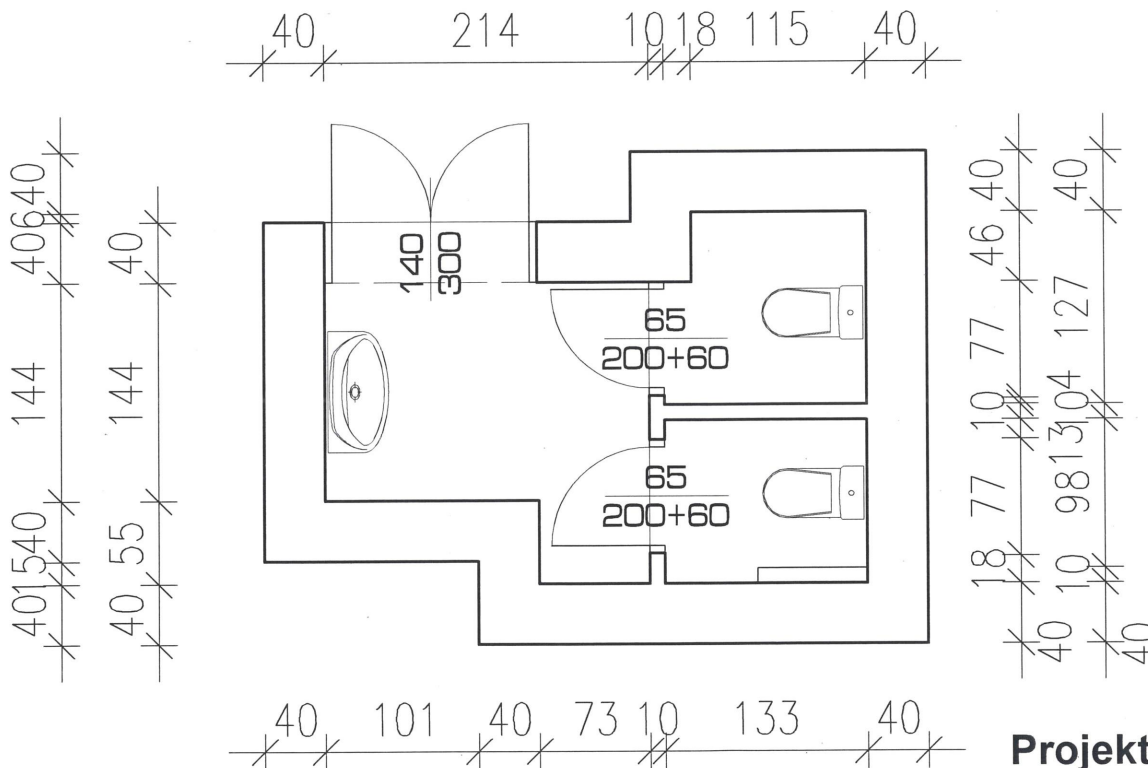

Projektant:

Zvonko Benjak  
dipl. ing. građ.

HRVATSKA KOMORA INŽENJERA GRAĐEVINARSTVA  
Zvonko Benjak  
dipl. ing. građ.  
Ovlašteni inženjer građevinarstva

